


PLANTA BAIXA - LAYOUT
ESCALA 1:125

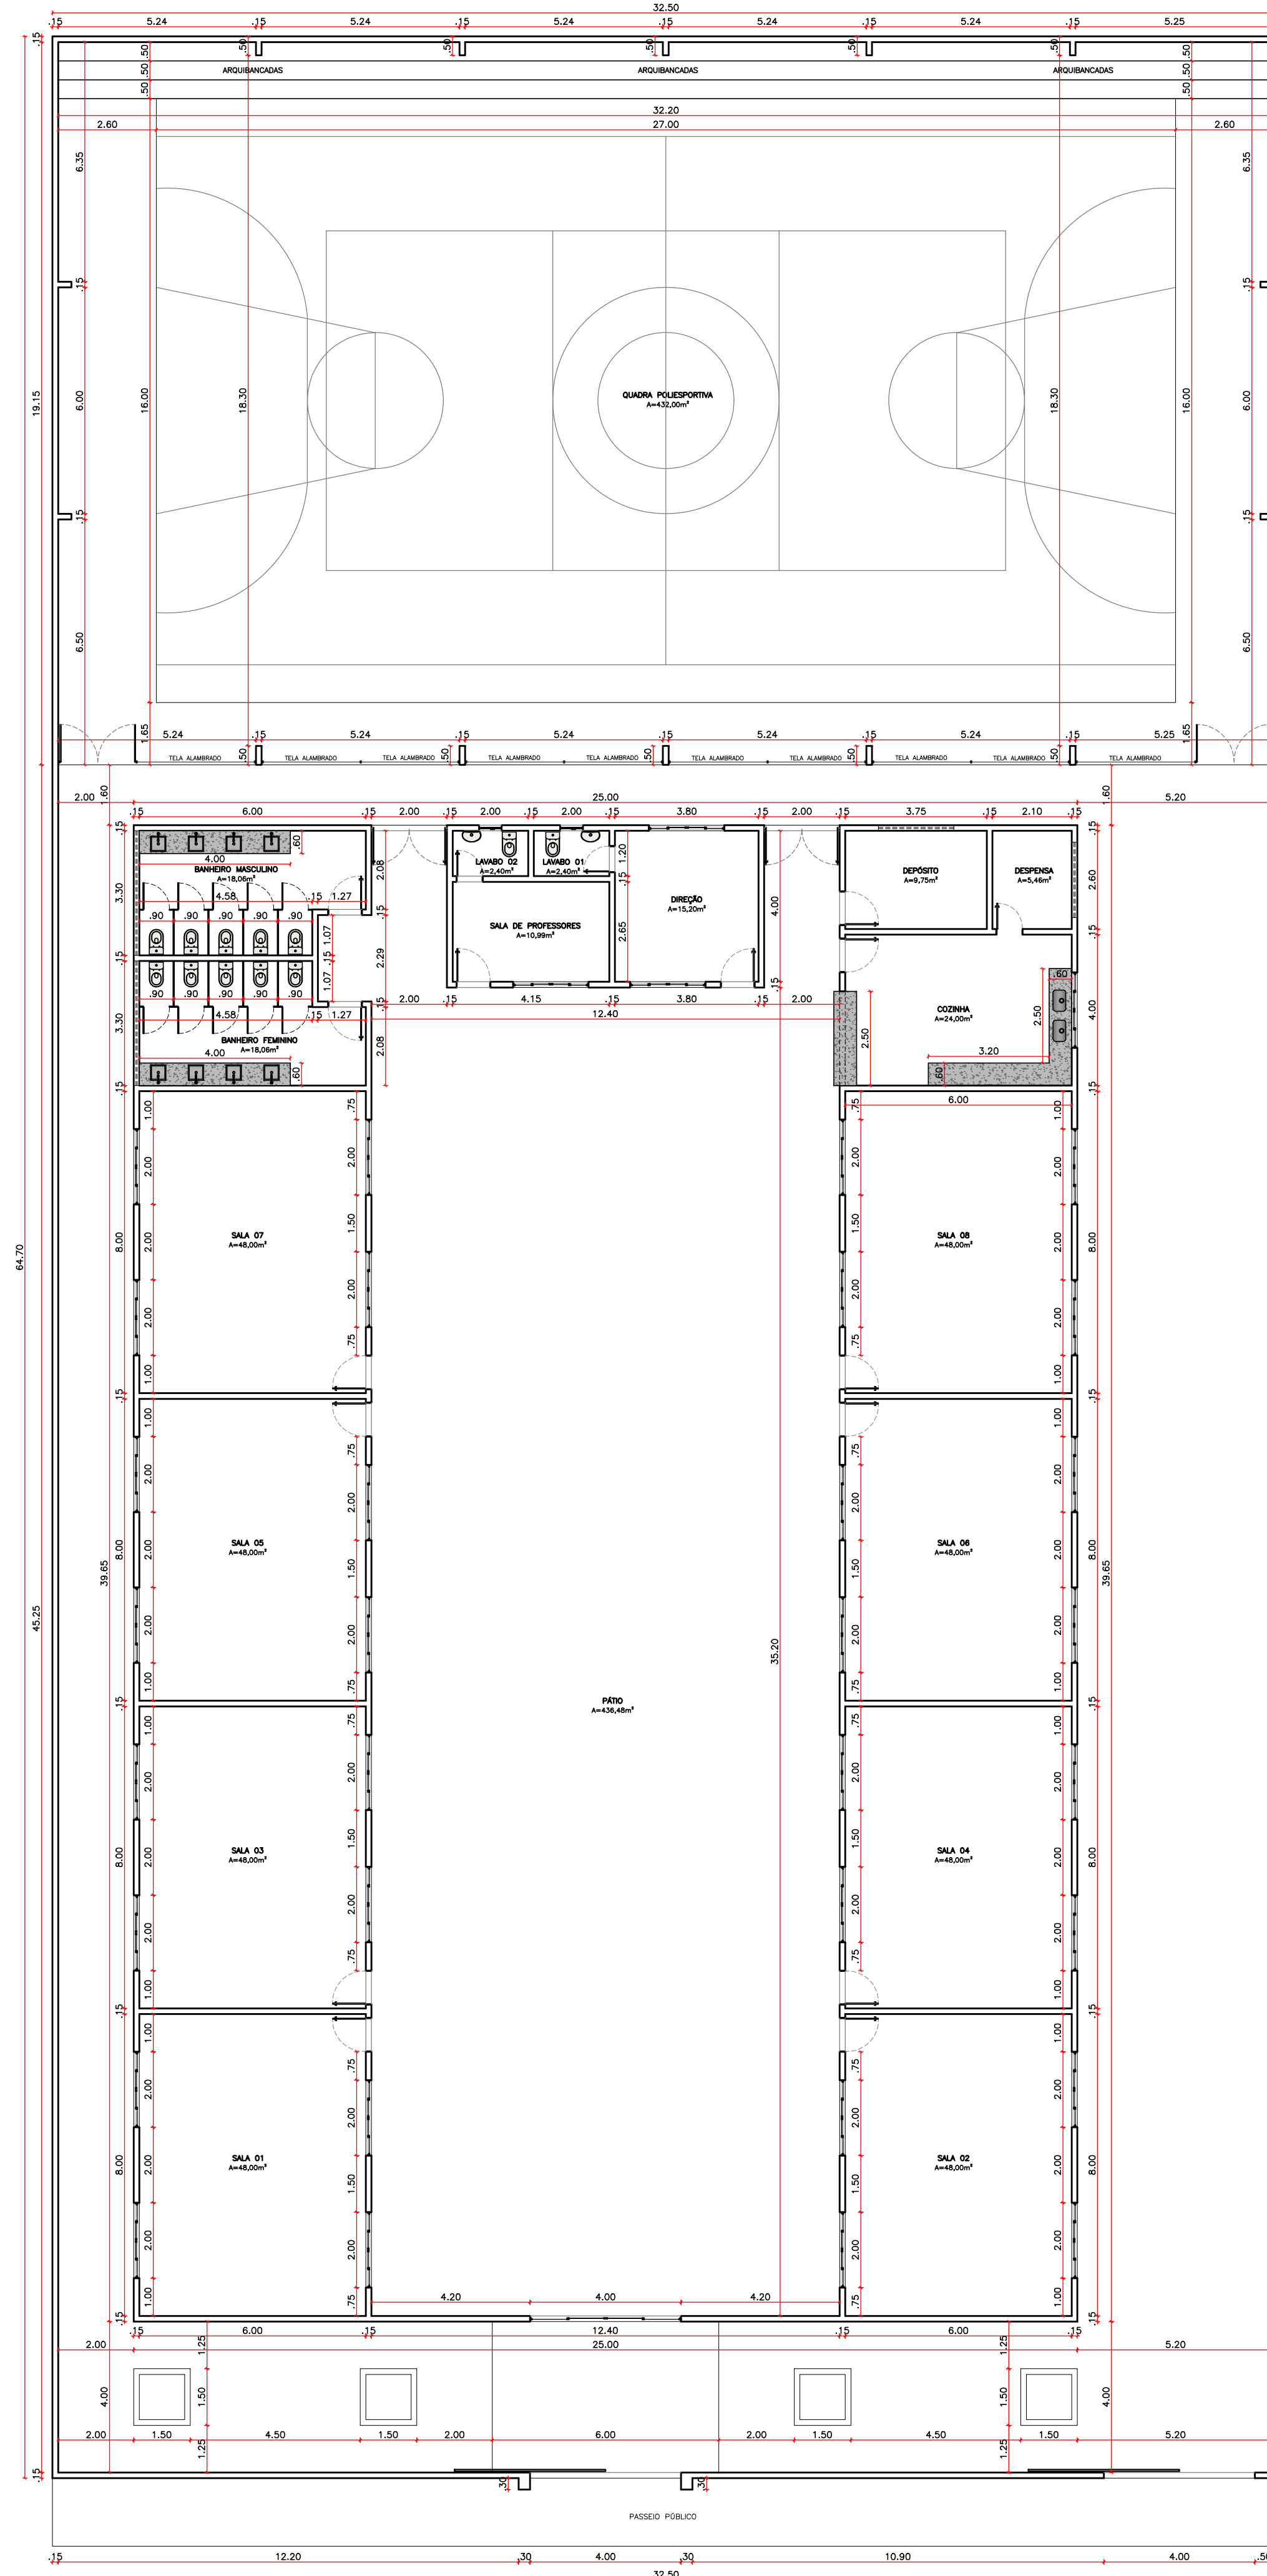

PLANTA BAIXA - COTAS
ESCALA 1:125

QUADRO DE ESQUADRIAS

PORTAS


CÓDIGO	DIMENSÃO (cm)	TIPO	MATERIAL	QUANTIDADE
P01	400X240	PORTÃO GRADEADO DE CORRER	METAL	01
P02	400X240	PORTÃO DE CORRER	METAL	01
P03	400X240	2 FOLHAS FIXAS/2 FOLHAS DE CORRER	ALUMÍNIO E VIDRO	01
P04	100X210	1 FOLHA DE ABRIR	VIDRO	04
P05	90X210	1 FOLHA DE ABRIR	VIDRO	12
P06	70X210	1 FOLHA DE ABRIR	MADEIRA	03
P07	90X210	1 FOLHA DE ABRIR	MADEIRA	02
P08	70X190	1 FOLHA DE ABRIR	PVC	10
P09	100X210	1 FOLHA DE ABRIR COM TELA	METAL	04

JANELAS

CÓDIGO	DIMENSÃO (cm)	PEITORIL (cm)	TIPO	MATERIAL	QUANTIDADE
J01	200X60	150	2 FOLHAS FIXAS/2 FOLHAS DE CORRER	ALUMÍNIO E VIDRO	32
J02	200X110	100	1 FOLHA FIXA/1 FOLHA DE CORRER	ALUMÍNIO E VIDRO	04
J03	60X40	170	MAXIM AR	ALUMÍNIO E VIDRO	02
J04	200X40	170	MAXIM AR	ALUMÍNIO E VIDRO	02
J05	330X40	240	MAXIM AR	ALUMÍNIO E VIDRO	02

QUADRO DE ÁREAS

ÁREA TOTAL DO TERRENO	2112,50 m ²
ÁREA DE CONSTRUÇÃO	
ESCOLA	991,25 m ²
QUADRA POLIESPORTIVA COBERTA	627,25 m ²
ÁREA DE PISOS	
PISO 01 - SALAS	410,20 m ² +10% CORTES 451,22 m ²
PISO 02 - PÁTIO	456,36 m ² +10% CORTES 502,00 m ²
PISO 03 - BANHEIROS	40,94 m ² +10% CORTES 45,03 m ²
PISO 04 - COZINHA/DEPÓSITO/DESPENSA	39,31 m ² +10% CORTES 43,24 m ²
PISO 05 - CIRC. EXTERNA	456,80 m ² +10% CORTES 502,48 m ²



PRESIDENTE DUTRA
PREFEITURA

rodolfo cavalcante
arquiteto e urbanista

Av. Principal Colina Park, 4. Colina Park I, Presidente Dutra - MA
(99) 98140.9324 | @rodolfoarquiteto

PROJETO: ESCOLA MUNICIPAL

PROPRIETÁRIO DA OBRA: PREFEITURA MUNICIPAL DE PRESIDENTE DUTRA - MA

ENDEREÇO DA OBRA: POVOADO CREOLIS DO JOVINIANO, PRESIDENTE DUTRA - MA

CONTEÚDO DA PRANCHA: PLANTA BAIXA - LAYOUT
PLANTA BAIXA - COTAS

DATA: AGOSTO/2023

COTAS: METRO A1 841 x 594 mm

NÚMERO DA PRANCHA: 01 | 02